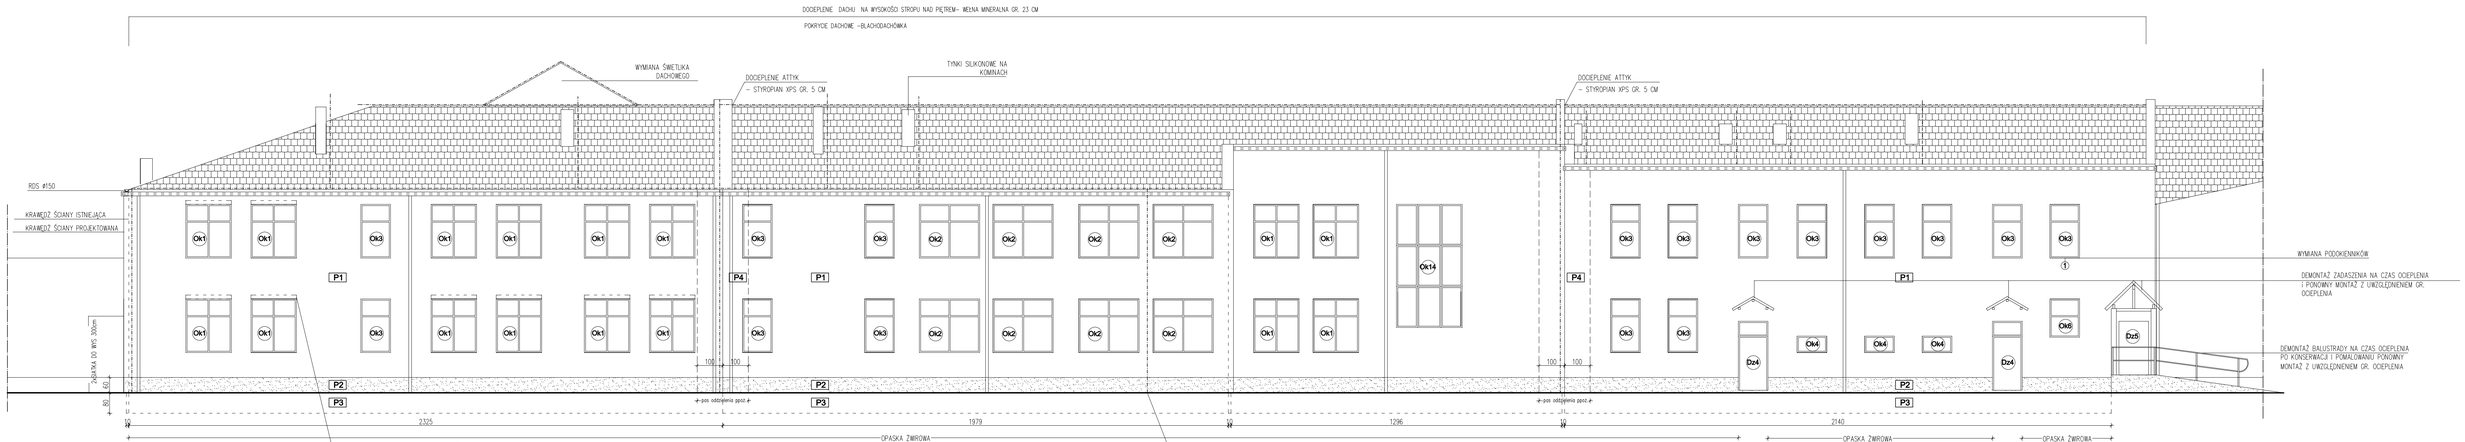

P1 ŚCIANA ZEWNĘTRZNA

TYNK ZMYWALNY SILIKONOWY METODĄ ETICS	GR. 0,5cm
STYROPIAN λ=max.0,031[W/mK]	GR.20CM
ŚCIANA ISTNIEJĄCA	
TYNK CEM .WAP.	

P2 ŚCIANA ZEWNĘTRZNA COKOŁOWA

TYNK DEKORACYJNY MOZAIKOWY GR.ZIARNA 1,5MM	GR 0,5CM
STYRODUR XPS λ=max.0,031[W/mK]	GR.20CM
IZOLACJA PIONOWA PRZECIWWILGOCIOWA	
ŚCIANA ISTNIEJĄCA	
TYNK CEM .WAP.	

P3 ŚCIANA ZEWNĘTRZNA W GRUNCIE

IZOLACJA Z FOLII KUBełKOWEJ	
STYRODUR XPS λ=max.0,031[W/mK]	GR.10CM
IZOLACJA PRZECIWWILGOCIOWA	
ŚCIANA ISTNIEJĄCA	

P4 ŚCIANA ZEWNĘTRZNA - PAS ODDZIELENIA PPOŻ.

TYNK ZMYWALNY SILIKONOWY METODĄ ETICS	GR. 0,5cm
WEŁNA MINERALNA λ=max.0,031[W/mK]	GR.20CM
ŚCIANA ISTNIEJĄCA	
TYNK CEM .WAP.	

D1 DACH

BLACHODACHÓWKA NA ŁATACH DREWNIANYCH	
MEMBRANA DACHOWA	
WEŁNA MINERALNA λ=max.0,031[W/mK] UKŁ.NA STROPIE GR.23CM	
PAROIZOLACJA	
STROP ISTNIEJĄCY	

LEGENDA:

①	PARAPET ZEWN. ALU- PŁYTKA
②	ŚLUSARKA - KRATY, ELEMENTY STALOWE MALOWANE PROSZKOWO FARBĄ,ITALOWA, KOLOR WG RAL 8007
P1	TYNK DEKORACYJNY MOZAIKOWY FARBA SILIKONOWA
P1	TYNK SILIKONOWY SAMOCZYSZCZĄCY, ODPORNY NA UDERZENIA FARBA SILIKONOWA
	DO USUNIĘCIA
	KRAWĘDZIE ISTNIEJĄCE
	INSTALACJA ODGROMOWA
Ok1 Dz1	WYMIANA STOLARKI
±0,00	POZIOM W STANIE WYKOŃCZONYM

UWAGA:

1. PRZED PRZYSTĄPIENIEM DO REALIZACJI PROJEKTU NALEŻY SPRAWDZIĆ WYMIARY NA BUDOWIE
2. IZOLACJA TERMICZNA POWINNA ZACHODZIĆ 2 CM NA RAMĘ OKIENNĄ I DRZWIOWĄ
3. STOLARKĘ MONTOWAĆ W LICU MURU ZEWNĘTRZNEGO

INŻYNIERIA BUDOWLANA
ALEKSANDRA BORKOWSKA- KOWALCZYK
ul. Wrocławska 7
55-114 Szewce

PROJEKT BUDOWLANY "TERMOMODERNIZACJA OBIEKTU SZKOLNEGO WRAZ Z WYKONANIEM INSTALACJI CENTRALNYCH ZKOŁU, DRÓG, DROGI KOMUNIKACYJNEJ I DZIELNI WYKORZYSTANIE ELEKTROLAR W CELU O WDROŻENIE SYSTEMU MONITOROWANIA I EKSPLOATACJA ZUŻYCIEM ENERGII" - BUDOWLANA

NR RYSUNKU: 3

SKALA: 1:100

OBIEKT:	Budynek szkolny w Jordanowie Śląskim 55-065 Jordanów Śląski ul. Wrocławska 55
INWESTOR:	Urząd Gminy Jordanów Śląski 55-065 Jordanów Śląski ul. Wrocławska 55
PROJEKTANT:	mgr inż. Maciej Ciarnicki nr upr. 167/71/Wm PODPIS: specjalność konstrukcyjno- budowlana
OPRACOWAŁA:	mgr inż. Aleksandra Borkowska- Kowalczyk nr upr. 251/DOŚ/13 PODPIS: specjalność konstrukcyjno- budowlana

ELEWACJA PODŁUŻNA - ZACHODNIA

25.07.2019